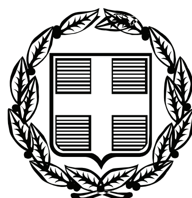


ΕΦΗΜΕΡΙΣ ΤΗΣ ΚΥΒΕΡΝΗΣΕΩΣ

ΤΗΣ ΕΛΛΗΝΙΚΗΣ ΔΗΜΟΚΡΑΤΙΑΣ

ΤΕΥΧΟΣ ΑΝΑΓΚΑΣΤΙΚΩΝ ΑΠΑΛΛΟΤΡΙΩΣΕΩΝ ΚΑΙ ΠΟΛΕΟΔΟΜΙΚΩΝ ΘΕΜΑΤΩΝ **Αρ. Φύλλου 464**

23 Σεπτεμβρίου 2009

ΠΕΡΙΕΧΟΜΕΝΑ

ΑΠΟΦΑΣΕΙΣ

ΑΠΟΦΑΣΕΙΣ

Αριθμ. οικ. 6454 (1)

Εφαρμογή του άρθρου 1 του ν. 653/1977 για την «Ολοκλήρωση της Νότιας Παράκαμψης Έδεσσας λόγω αρχαιολογικών ευρημάτων».

Ο ΓΕΝΙΚΟΣ ΓΡΑΜΜΑΤΕΑΣ
ΠΕΡΙΦΕΡΕΙΑΣ ΚΕΝΤΡΙΚΗΣ ΜΑΚΕΔΟΝΙΑΣ

Έχοντας υπόψη:

1. Τις διατάξεις του ν. 653/1977 (ΦΕΚ 214 Α΄/5.8.1977) «Περί υποχρεώσεως των παρόδιων ιδιοκτητών για τη διάνοιξη οδών κ.λπ.» όπως τροποποιήθηκε και συμπληρώθηκε με τους ν. 960/1979 (άρθρο 9 παρ. 4), ν. 947/1979 (άρθρο 6 παρ. 9 και 10), ν. 1349/1983 (άρθρο 14) και ν. 1418/1984 (άρθρο 25) σε συνδυασμό με την υπ' αριθμ. Α1/0/2/7/12.3.1985 απόφαση Υπουργού ΠΕΧΩΔΕ και του ν. 2052/1992 και την Εγκύκλιο Δ12/35572/23.7.1992.

2. Τις διατάξεις του π.δ. 929/1979 (ΦΕΚ 259/1979) «περί εκτελέσεως του άρθρου 1 του ν. 653/1977».

3. Τις διατάξεις του ν. 2882/2001 (ΦΕΚ 17Α΄/6.2.2001) «Κώδικας Αναγκ/κών Απαλ/σεων».

4. Τις διατάξεις του άρθρου 90 του π.δ./τος 63/2005 «Κωδικοποίηση της Νομοθεσίας για την Κυβέρνηση και τα κυβερνητικά όργανα», ΦΕΚ 98Α/22.4.2005.

5. Το ν. 1622/1986 «Τοπική αυτοδιοίκηση - Περιφερειακή ανάπτυξη και δημοκρατικός προγραμματισμός» και το ν. 1832/1989.

6. Το π.δ. 51/1987 «Καθορισμός των Περιφερειών της χώρας για το σχεδιασμό της περιφερειακής ανάπτυξης».

7. Τις διατάξεις του π.δ. 71/1993 «Καθορισμός αρμοδιοτήτων που διατηρούνται από τον Υπουργό και τις Περιφερειακές αρχές ή όργανα διανομαρχιακού επιπέδου της ΓΓΔΕ του ΥΠΕΧΩΔΕ.

8. Τις διατάξεις του ν. 2503/1997 (ΦΕΚ 107/Α) «Διοίκηση, οργάνωση, στελέχωση της Περιφέρειας, ρύθμιση θεμάτων για την Τοπική Αυτοδιοίκηση και άλλες διατάξεις».

9. Την υπ' αριθμ. 6319/2.9.2009 απόφαση ΔΔΕ/ΠΚΜ έγκρισης του Κτηματολογίου του οδικού άξονα του θέματος, αποφασίζουμε:

Ορίζουμε ότι με την ολοκλήρωση της Νότιας Παράκαμψης Έδεσσας α) στον Ισόπεδο-Ανισόπεδο κόμβο Έδεσσα 1, διανοίγεται συμπληρωματικά οδικό τμήμα για την κατασκευή παραπλεύρου οδού από Χ.Θ. 0 +230 ως Χ.Θ. 0+360, διαπλατύνεται το συνδετήριο τμήμα του από Χ.Θ. 0+090 εως Χ.Θ. 0+140,

β) διαπλατύνεται συμπληρωματικά η παλαιά Ε.Ο. Θεσσαλονίκης - Έδεσσας - Φλώρινας από Χ.Θ. 58+700 ως Χ.Θ. 59+000 για την κατασκευή του Ισόπεδου κόμβου Έδεσσα 2 και επι πλέον η Δεξιά οδός παράπλευρης εξυπηρέτησης RSR 4 διαπλατύνεται από Χ.Θ. 0+000 ως Χ.Θ. 0+050 και διανοίγεται από Χ.Θ. 0+050 ως Χ.Θ. 0+200 και καταλήγει στον Ισόπεδο κόμβο Έδεσσα 2 και διαπλατύνεται η αρτηρία από 57 +130 έως 57 + 220 και γ) έχουν εφαρμογή οι διατάξεις του άρθρου 1 του ν. 653/1977.

Η απόφαση αυτή να δημοσιευθεί στην Εφημερίδα της Κυβερνήσεως.

Θεσσαλονίκη, 3 Σεπτεμβρίου 2009

Ο Γενικός Γραμματέας Περιφέρειας
ΓΕΩΡΓΙΟΣ ΤΣΙΟΤΡΑΣ

Αριθμ. 22372/14015 (2)

Αναγκαστική απαλλοτρίωση έκτασης συνολικού εμβαδού 1.033 τ.μ. στην περιοχή «Κάμπος» Δήμου Τήλου, νήσου Τήλου, Ν. Δωδεκανήσου για την κάλυψη στρατιωτικών αναγκών.

Ο ΓΕΝΙΚΟΣ ΓΡΑΜΜΑΤΕΑΣ
ΠΕΡΙΦΕΡΕΙΑΣ ΝΟΤΙΟΥ ΑΙΓΑΙΟΥ

Έχοντας υπόψη:

1. Τις διατάξεις του ν. 3200/1955 «Περί διοικητικής αποκεντρώσεως» όπως τροποποιήθηκαν και συμπληρώθη-

καν μεταγενέστερα με τα ν.δ. 532/1970, β.δ. 704/1970, β.δ. 705/1970, β.δ. 192/1972, π.δ. 71/1984, π.δ. 347/1986, ν. 2026/1992 και π.δ. 97/1993.

2. Τις διατάξεις του π.δ. 284/1988 «Οργανισμός Υπουργείου Οικονομικών» (Φ.Ε.Κ. Α 128), όπως τροποποιήθηκε και ισχύει, σε συνδυασμό με τις διατάξεις του π.δ. 81/2002 «Συγχώνευση των Υπουργείων Εθνικής Οικονομίας και Οικονομικών στο Υπουργείο Οικονομίας και Οικονομικών» (Φ.Ε.Κ. Α 57).

3. Τις διατάξεις του π.δ. 551/1988 «Οργανισμός Νομαρχιών - Οργάνωση Οικονομικών Υπηρεσιών».

4. Τις διατάξεις του άρθρου 14 του ν. 2399/1996 με τις οποίες καταργήθηκαν οι θέσεις των Περιφερειακών Δ/ντών και οι αρμοδιότητές τους περιήλθαν στο Γενικό Γραμματέα της Περιφέρειας.

5. Τις διατάξεις του άρθρου 1 του ν. 2503/1997 με τις οποίες οι Περιφερειακές Υπηρεσίες Υπουργείου Οικονομικών που συγκροτούσαν την Περιφερειακή Διοίκηση Νομού ή Νομαρχίας, δεν υπήχθησαν στην Περιφέρεια, ούτε καταργήθηκαν αλλά αποτελούν από 1.9.1997 Υπηρεσίες του Υπουργείου Οικονομικών.

6. Την απόφαση του Υπουργού Εσωτερικών Δημόσιας Διοίκησης και Αποκέντρωσης που δημοσιεύθηκε στο Φ.Ε.Κ. 93 τ.Γ΄ 2.4.2004 με την οποία ορίσθηκαν οι Γενικοί Γραμματείς Περιφερειών της Χώρας.

7. Την υπ' αριθμ. 1063649/790/Α0006/3.8.2004 απόφαση του Υπουργού Οικονομίας και Οικονομικών «Καταγραφή - διοικητική κωδικοποίηση των αρμοδιοτήτων σε θέματα Υπηρεσιών του Υπουργείου Οικονομίας και Οικονομικών που περιέρχονται στους Γενικούς Γραμματείς Περιφερειών».

8. Τις διατάξεις του άρθρου 46 παρ. 21 ν. 3220/2004 (Φ.Ε.Κ. 15 Α΄) στις οποίες προβλέπεται ότι από 10.4.2004 αρμοδιότητες του Υπουργού Οικονομίας και Οικονομικών οι οποίες ανήκαν ή είχαν μεταβιβασθεί στους Νομάρχες μέχρι την έναρξη λειτουργίας των Νομαρχιακών Αυτοδιοικήσεων και αφορούν θέματα Υπηρεσιών του Υπουργείου Οικονομίας και Οικονομικών, που εξαιρέθηκαν από την κατάργηση σύμφωνα με τις διατάξεις της παραγράφου 2 του άρθρου 39 ν. 2218/1994, περιέρχονται στο Γενικό Γραμματέα της Περιφέρειας, εκτός των θεμάτων Υ.Δ.Ε..

9. Τις διατάξεις των παρ. 1 και 2 του άρθρου 11 του ν. 2882/2.2.2001 «Κώδικας Αναγκαστικών Απαλλοτριώσεων Ακινήτων», όπως ισχύουν.

10. Τις διατάξεις του Ν.ΓΣΙΣΤ/1907 «Περί Αναγκαστικών Απαλλοτριώσεων».

11. Τις διατάξεις του ν. 4442/1929 «Περί Κυρώσεως» του από 21.9.1926 ν.δ. «Περί Στρατιωτικών Εισφορών και Ναυλώσεων» όπως έχουν τροποποιηθεί και συμπληρωθεί μεταγενέστερα.

12. Τις διατάξεις του ν. 1650/1986 και υπ' αριθμ. 69269/5387/25.10.1990 κοινή υπουργική απόφαση άρθρο 3 (ΦΕΚ 678/τ.Β΄/25.10.1990) σύμφωνα με τις οποίες τα έργα που εξυπηρετούν σκοπούς Εθνικής Άμυνας απαλλάσσονται από την υποχρέωση εκπόνησης μελετών περιβαλλοντικών επιπτώσεων.

13. Τις διατάξεις της υπ' αριθμ. Φ551/1/230371/12.11.1977 κοινής υπουργικής απόφασης Εθνικής Άμυνας και Δημ. Έργων (ΦΕΚ 459/17.11.1977 τ.Δ΄).

14. Το υπ' αριθμ. Φ913.3/12/108/2388/Σ.498/27.7.2006 έγγραφο του Ταμείου Εθνικής Άμυνας με το οποίο ζητείται η έκδοση απόφασης κήρυξης αναγκαστικής απαλλοτρίωσης έκτασης 1.033 τ.μ. στην περιοχή «Κάμπος» Δήμου Τήλου, νήσου Τήλου, Ν. Δωδεκανήσου.

15. Την υπ' αριθμ. Φ.913.1/88/162756/Σ.1145/17.4.2006 γνωμάτευση του Γενικού Επιτελείου Στρατού, για την απαλλοτρίωση της εν λόγω έκτασης αφού η απόκτηση της κρίθηκε ως άμεση και επείγουσα ανάγκη για την κάλυψη αναγκών της Στρατιωτικής Υπηρεσίας υπέρ του Ελληνικού Δημοσίου και με δαπάνη του Ταμείου Εθνικής Άμυνας.

16. Η υπ' αριθμ. 8026/9.12.2005 Πράξη Χαρακτηρισμού Έκτασης της Δ/νσης Δασών Δωδεκανήσου σύμφωνα με την οποία η έκταση εμβαδού 1.033 τ.μ. που βρίσκεται στη θέση Κάμπος, Δ.Δ. Μεγάλου Χωριού, νήσου Τήλου χαρακτηρίζεται ως γεωργική.

17. Την υπ' αριθμ. 4982/1.12.2008 σύμφωνη γνώμη της Δ/νσης Αγροτικής Ανάπτυξης Δωδ/σου για την απαλλοτρίωση της εν λόγω έκτασης.

18. Το υπ' αριθμ. 3737/18.11.2005 έγγραφο του Δήμου Τήλου σύμφωνα με το οποίο η εν λόγω έκταση βρίσκεται εκτός ρυμοτομικού σχεδίου.

19. Την από 13.7.2009 σχετική εισήγηση του Προϊσταμένου της Κτηματικής Υπηρεσίας Δωδ/σου, αποφασίζουμε:

Την κήρυξη αναγκαστικής απαλλοτρίωσης έκτασης συνολικού εμβαδού 1.033 τ.μ. στην περιοχή «Κάμπος» Δήμου Τήλου, νήσου Τήλου, Νομού Δωδεκανήσου για την κάλυψη στρατιωτικών αναγκών, όπως αυτή απεικονίζεται με κλίμακα 1:200, στο από 1.9.2005 και με Α.Κ. 1532/Β κτηματολογικό διάγραμμα το οποίο έχει συντάξει ο Βόλτσης Αντώνιος Δ.Ε.Α. με βαθμό Γ, Αγρονόμος και Τοπογράφος Μηχ/κος και θεώρησε ο Δ/ντης ΤΕΘΑ Κουράκος Ηλίας Υπτγος.

Στην έκταση προβάλλει δικαιώματα κυριότητας η Αττιτή Φωτεινή.

Η απαλλοτρίωση κηρύσσεται υπέρ του Ελληνικού Δημοσίου και με δαπάνη του Ταμείου Εθνικής Άμυνας που θα βαρύνει τον ΚΑ 9119.

Η απόφαση αυτή να δημοσιευθεί στην Εφημερίδα της Κυβερνήσεως.

Ερμούπολη, 3 Αυγούστου 2009

Ο Γενικός Γραμματέας Περιφέρειας
ΧΑΡΑΛΑΜΠΟΣ ΚΟΚΚΙΝΟΣ

Αριθμ. 21656/13552 (3)

Αναγκαστική απαλλοτρίωση έκτασης συνολικού εμβαδού 976 τ.μ. στην περιοχή «Παναγιά Παρμένη» Δήμου Καλλιθέας, νήσου Ρόδου, Ν. Δωδεκανήσου για την κάλυψη στρατιωτικών αναγκών.

Ο ΓΕΝΙΚΟΣ ΓΡΑΜΜΑΤΕΑΣ
ΠΕΡΙΦΕΡΕΙΑΣ ΝΟΤΙΟΥ ΑΙΓΑΙΟΥ

Έχοντας υπόψη:

1. Τις διατάξεις του ν. 3200/1955 «Περί διοικητικής αποκεντρώσεως» όπως τροποποιήθηκαν και συμπληρώθηκαν μεταγενέστερα με τα ν.δ. 532/1970, β.δ. 704/1970, β.δ. 705/1970, β.δ. 192/1972, π.δ. 71/1984, π.δ. 347/1986, ν. 2026/1992 και π.δ. 97/1993.

2. Τις διατάξεις του π.δ. 284/1988 «Οργανισμός Υπουργείου Οικονομικών» (Φ.Ε.Κ. Α΄ 128), όπως τροποποιήθηκε και ισχύει, σε συνδυασμό με τις διατάξεις του π.δ. 81/2002 «Συγχώνευση των Υπουργείων Εθνικής Οικονομίας και Οικονομικών στο Υπουργείο Οικονομίας και Οικονομικών» (Φ.Ε.Κ. Α΄ 57).

3. Τις διατάξεις του π.δ. 551/1988 «Οργανισμός Νομαρχιών - Οργάνωση Οικονομικών Υπηρεσιών».

4. Τις διατάξεις του άρθρου 14 του ν. 2399/1996 με τις οποίες καταργήθηκαν οι θέσεις των Περιφερειακών Δ/ντών και οι αρμοδιότητές τους περιήλθαν στο Γενικό Γραμματέα της Περιφέρειας.

5. Τις διατάξεις του άρθρου 1 του ν. 2503/1997 με τις οποίες οι Περιφερειακές Υπηρεσίες Υπουργείου Οικονομικών που συγκροτούσαν την Περιφερειακή Διοίκηση Νομού ή Νομαρχίας, δεν υπήχθησαν στην Περιφέρεια, ούτε καταργήθηκαν αλλά αποτελούν από 1.9.1997 Υπηρεσίες του Υπουργείου Οικονομικών.

6. Την απόφαση του Υπουργού Εσωτερικών Δημόσιας Διοίκησης και Αποκέντρωσης που δημοσιεύθηκε στο Φ.Ε.Κ. 93 τ.Γ΄ 2.4.2004 με την οποία ορίσθηκαν οι Γενικοί Γραμματείς Περιφερειών της Χώρας.

7. Την υπ' αριθμ. 1063649/790/Α0006/3.8.2004 απόφαση του Υπουργού Οικονομίας και Οικονομικών «Καταγραφή - διοικητική κωδικοποίηση των αρμοδιοτήτων σε θέματα Υπηρεσιών του Υπουργείου Οικονομίας και Οικονομικών που περιέρχονται στους Γενικούς Γραμματείς Περιφερειών».

8. Τις διατάξεις του άρθρου 46 παρ. 21 ν. 3220/2004 (Φ.Ε.Κ. 15 Α΄) στις οποίες προβλέπεται ότι από 10.4.2004 αρμοδιότητες του Υπουργού Οικονομίας και Οικονομικών οι οποίες ανήκαν ή είχαν μεταβιβασθεί στους Νομάρχες μέχρι την έναρξη λειτουργίας των Νομαρχιακών Αυτοδιοικήσεων και αφορούν θέματα Υπηρεσιών του Υπουργείου Οικονομίας και Οικονομικών, που εξαιρέθηκαν από την κατάργηση σύμφωνα με τις διατάξεις της παραγράφου 2 του άρθρου 39 ν. 2218/1994, περιέρχονται στο Γενικό Γραμματέα της Περιφέρειας, εκτός των θεμάτων Υ.Δ.Ε..

9. Τις διατάξεις των παρ. 1 και 2 του άρθρου 11 του ν. 2882/2.2.2001 «Κώδικας Αναγκαστικών Απαλλοτριώσεων Ακινήτων», όπως ισχύουν.

10. Τις διατάξεις του Ν.ΓΣΙΣΤ/1907 «Περί Αναγκαστικών Απαλλοτριώσεων».

11. Τις διατάξεις του ν. 4442/1929 «Περί Κυρώσεως» του από 21.9.1926 ν.δ. «Περί Στρατιωτικών Εισφορών και Ναυλώσεων» όπως έχουν τροποποιηθεί και συμπληρωθεί μεταγενέστερα.

12. Τις διατάξεις του ν. 1650/1986 και υπ' αριθμ. 69269/5387/25.10.1990 κοινής υπουργικής απόφασης άρθρο 3 (ΦΕΚ 678/τ.Β΄/25.10.1990) σύμφωνα με τις οποίες τα έργα που εξυπηρετούν σκοπούς Εθνικής Άμυνας απαλλάσσονται από την υποχρέωση εκπόνησης μελετών περιβαλλοντικών επιπτώσεων.

13. Τις διατάξεις της υπ' αριθμ. Φ551/1/230371/12.11.1977 κοινής υπουργικής απόφασης Εθνικής Άμυνας και Δημ. Έργων (ΦΕΚ 459/17.11.1977 τ.Δ΄).

14. Το υπ' αριθμ. Φ913.3/12/85/2546/Σ. 1023/21.8.2007 έγγραφο του Ταμείου Εθνικής Άμυνας με το οποίο ζητείται η έκδοση απόφασης κήρυξης αναγκαστικής απαλλοτρίωσης έκτασης 976 τ.μ. στην περιοχή «Παναγιά Παρμένη» Δήμου Καλλιθέας, νήσου Ρόδου, Ν. Δωδεκανήσου.

15. Την υπ' αριθμ. Φ.913.1/164/90359/Σ.1920/14.7.2007 γνωμάτευση του Γενικού Επιτελείου Στρατού, για την απαλλοτρίωση της εν λόγω έκτασης αφού η απόκτηση της κρίθηκε ως άμεση και επείγουσα ανάγκη για την κάλυψη αναγκών της Στρατιωτικής Υπηρεσίας υπέρ του Ελληνικού Δημοσίου και με δαπάνη του Ταμείου Εθνικής Άμυνας.

16. Το υπ' αριθμ. 6003/16.9.1996 έγγραφο της Δ/νσης Δασών Δωδεκανήσου, το οποίο ακολούθησε η υπ' αριθμ. 2129/21.3.2008 σύμφωνη γνώμη της ιδίας υπηρεσίας.

17. Την υπ' αριθμ. 4811/12.12.2008 σύμφωνη γνώμη της Δ/νσης Αγροτικής Ανάπτυξης Δωδ/σου για την απαλλοτρίωση της εν λόγω έκτασης.

18. Την από 7.7.2009 σχετική εισήγηση του Προϊσταμένου της Κτηματικής Υπηρεσίας Δωδ/σου, αποφασίζουμε:

Την κήρυξη αναγκαστικής απαλλοτρίωσης έκτασης συνολικού εμβαδού 976 τ.μ. εκ του ακινήτου με ΚΜ 1042 γαιών Ψίνθου, στην περιοχή «Παναγιά Παρμένη» Δήμου Καλλιθέας, νήσου Ρόδου, Νομού Δωδεκανήσου για την κάλυψη στρατιωτικών αναγκών, όπως αυτή απεικονίζεται με κλίμακα 1:200, στο από 30.6.2006 και με Α.Κ. 1674/Α κτηματολογικό διάγραμμα το οποίο έχει συντάξει ο Βολυράκης Γεώργιος Μ.Υ. με βαθμό Γ, Αγρονόμος και Τοπογράφος Μηχ/κος και θεώρησε ο Δ/ντής ΤΕΘΑ Κουράκος Ηλίας Αντγος.

Στην έκταση προβάλλει δικαιώματα κυριότητας ο: Κοστομίρης Χαράλαμπος του Γεωργίου.

Η απαλλοτρίωση κηρύσσεται υπέρ του Ελληνικού Δημοσίου και με δαπάνη του Ταμείου Εθνικής Άμυνας που θα βαρύνει τον ΚΑ 9119.

Η απόφαση αυτή να δημοσιευθεί στην Εφημερίδα της Κυβερνήσεως.

Ερμούπολη, 29 Ιουλίου 2009

Ο Γενικός Γραμματέας Περιφέρειας
ΧΑΡΑΛΑΜΠΟΣ ΚΟΚΚΙΝΟΣ

Αριθμ. 5833/2009 (4)

Τροποποίηση του εγκεκριμένου Ρυμοτομικού Σχεδίου της περιοχής «Ρουπάκι» Δήμου Ασπροπύργου (ΦΕΚ 115Δ΄/2004) στα Ο.Τ. Ρ22-Ρ23, Ρ10-Ρ31, Ρ32-Ρ37, Ρ8-Ρ9, Ρ15-Ρ20, Ρ20-Ρ11-Ρ11α και Ρ27-27α.

Ο ΝΟΜΑΡΧΗΣ ΔΥΤΙΚΗΣ ΑΤΤΙΚΗΣ

Έχοντας υπόψη:

1. Τις διατάξεις του ν.δ. 17.7.1923 «περί σχεδίων πόλεων κ.λπ.», όπως τροποποιήθηκε και συμπληρώθηκε μεταγενέστερα.

2. Το ν. 1337/1983 «περί επεκτάσεως πολεοδομικών σχεδίων κ.λπ.» (ΦΕΚ 33Α/1983)

3. Το ν. 1577/1985 «Γενικός Οικοδομικός Κανονισμός», όπως ισχύει μετά το ν. 2831/2000.

4. Τα άρθρα 152 παρ. 6, 154 και 161 του από 14.7.1999 π.δ. «Κώδικας Βασικής Πολεοδομικής Νομοθεσίας» (ΦΕΚ 580Δ΄/1999).

5. Την υπ' αριθμ. 75724/1151/30.12.1983 (ΦΕΚ 767Β΄/ 30.12.1983) κοινή υπουργική απόφαση της Προεδρίας της Κυβερνήσεως και ΧΟΠ «Κωδικοποίηση τροποποίηση και συμπλήρωση των Συλλογικών Οργάνων Γνωμοδοτικής και αποφασιστικής αρμοδιότητας του Υπουργείου ΧΟΠ σε ενιαίο κείμενο».

6. Τις διατάξεις του ν. 2218/1994 (ίδρυση Νομαρχιακής Αυτοδιοίκησης) και τις τροποποιήσεις αυτών με το ν. 2240/1995.

7. Το ν. 2508/1997 «περί βιώσιμηςΟικιστικής ανάπτυξης των πόλεων και οικισμών της χώρας και άλλες διατάξεις» (ΦΕΚ 124Α/13.6.1997) και ειδικά την παράγραφο 5 του άρθρου 7.

8. Το άρθρο 10 παραγρ. 1α και 1β του ν. 3044/27.8.2002 (ΦΕΚ 197Α΄/2002) περί ασκήσεως αρμοδιοτήτων πολεοδομικού σχεδιασμού.

9. Την εγκύκλιο 6/5.5.2006 του ΥΠΕΧΩΔΕ περί ασκήσεως αρμοδιοτήτων πολεοδομικού σχεδιασμού.

10. Τις υπ' αριθμ. 93/2006, 94/2007, 343/2007, 64/2008 και 165/2009 αποφάσεις του Δ.Σ. Ασπροπύργου.

11. Την υπ' αριθμ. 17566/25.3.2009 βεβαίωση του Δήμου Ασπροπύργου.

12. Την υπ' αριθμ. Δ.Υ. 40/26.6.2009 εισήγηση της Δ/νσης Πολεοδομίας Δυτικής Αττικής.

13. Την υπ' αριθμ. 32/2009 ομόφωνη γνωμοδότηση του ΣΧΟΠ του Νομού που διατυπώθηκε στο 11° πρακτικό στην συνεδρίαση της 30.6.2009.

14. Το γεγονός ότι με την παρούσα απόφαση δεν προκαλείται επιβάρυνση του κρατικού προϋπολογισμού ή αυτού του ΟΤΑ, αποφασίζουμε:

Άρθρο 1

Εγκρίνεται η τροποποίηση του εγκεκριμένου Ρυμοτομικού Σχεδίου της περιοχής «Ρουπάκι» Δήμου Ασπροπύργου (ΦΕΚ 115Δ΄/2004) στα Ο.Τ. Ρ22-Ρ23, Ρ10-Ρ31, Ρ32-Ρ37, Ρ8-Ρ9, Ρ15-Ρ20, Ρ20-Ρ11-Ρ11α και Ρ27-Ρ27α με:

- Τη μετατόπιση των ρυμοτομικών και οικοδομικών γραμμών και δημιουργία πεζόδρομου πλάτους 6μ. μεταξύ των Ο.Τ. Ρ22 και Ρ23 και την επιβολή πρασιών πλάτους 4μ. εκατέρωθεν της οδού.

- Τη μετατόπιση των ρυμοτομικών και οικοδομικών γραμμών μεταξύ των Ο.Τ. Ρ10 και Ρ31 και την επιβολή πρασιών 3μ. εκατέρωθεν της οδού.

- Τη μετατόπιση των ρυμοτομικών και οικοδομικών γραμμών μεταξύ των Ο.Τ. Ρ32 και Ρ37 και επιβολή πρασιάς 3μ. στο Ο.Τ. Ρ32 και 2μ. στο Ο.Τ. Ρ37

- Τη μετατόπιση των ρυμοτομικών και οικοδομικών γραμμών μεταξύ των Ο.Τ. Ρ8 και Ρ9 και επιβολή πρασιών 3μ. εκατέρωθεν της οδού.

- Τη διάνοιξη νέου πεζόδρομου πλάτους 5μ. στο Ο.Τ. Ρ8 και τη διάσπασή του σε Ρ8 και Ρ8α και την επιβολή πρασιών πλάτους 3μ εκατέρωθεν της οδού.

- Την κατάργηση τμήματος του πεζόδρομου μεταξύ των Ο.Τ. Ρ13 και Ρ15 με ενοποίηση των δυο Οικοδομικών Τετραγώνων σε Ο.Τ. Ρ15 και επιβολή πρασιών πλάτους 2μ. και 3μ. και διάνοιξη νέου πεζόδρομου.

- Την κατάργηση τμήματος του πεζόδρομου και την διάνοιξη νέου μεταξύ των Ο.Τ. Ρ15 και Ρ20 και την επιβολή πρασιών 3μ. εκατέρωθεν της οδού.

- Τη διάνοιξη νέου πεζόδρομου πλάτους 6μ. μεταξύ των Ο.Τ. Ρ20 και Ρ11 και τη διάσπαση του Ο.Τ. Ρ11 σε Ρ11 και Ρ11α με την διάνοιξη νέου πεζόδρομου πλάτους 4μ., τη θεσμοθέτηση του Ο.Τ. Ρ11α ως Χώρο Εκκλησίας με επιβολή πρασιών πλάτους 3μ. στο Ο.Τ. Ρ11 και περιγράμματος κάλυψης στο Ο.Τ. Ρ11α.

- Τη διάνοιξη νέου πεζόδρομου πλάτους 4μ. στο Ο.Τ. Ρ27 και τη διάσπασή του σε Ο.Τ. Ρ27 και Ρ27α και επιβολή πρασιάς 3μ. και την θεσμοθέτηση του Ο.Τ. Ρ27α ως Κοινωφελή Χώρο,

και όπως αναλυτικά φαίνεται στο συνημμένο θεωρημένο τοπογραφικό - κτηματογραφικό διάγραμμα κλίμακας 1:1000.

Άρθρο 2

Από τις διατάξεις αυτής της απόφασης δεν προκαλείται δαπάνη σε βάρος του κρατικού προϋπολογισμού και του προϋπολογισμού του Δήμου Ασπροπύργου.

Άρθρο 3

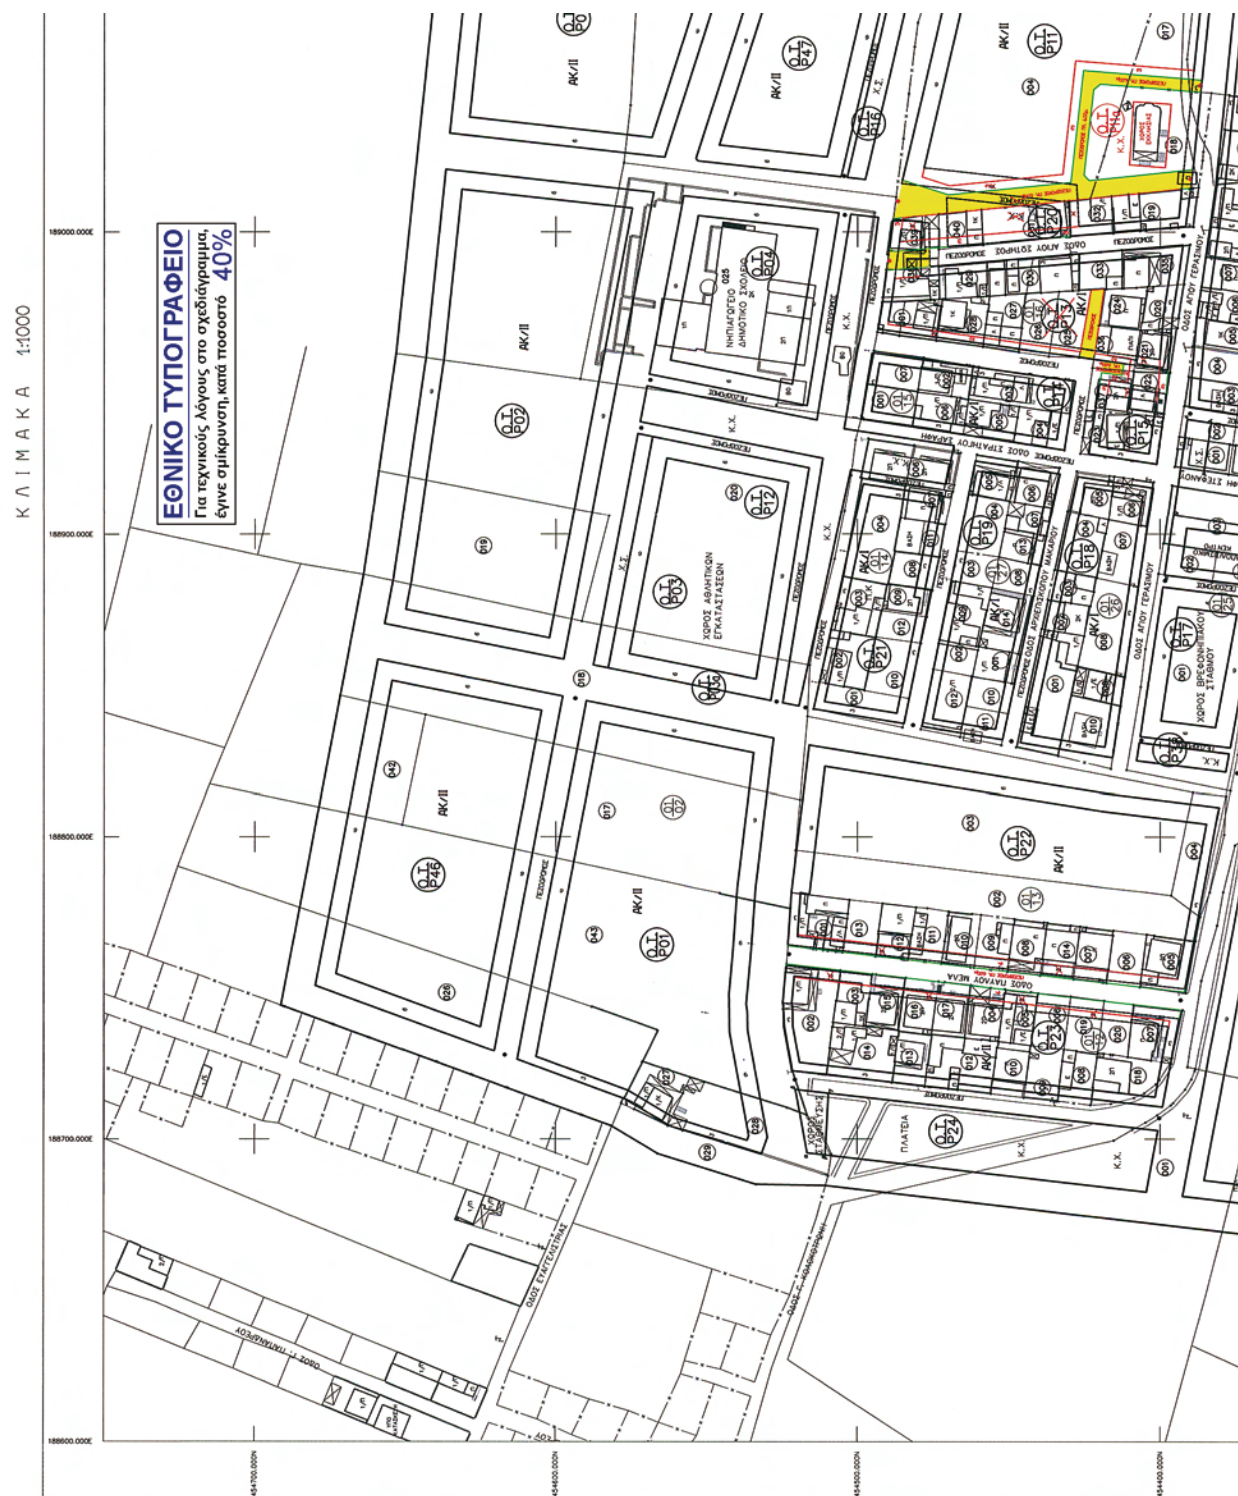
Η ισχύς της απόφασης αυτής αρχίζει με τη δημοσίευσή της στην Εφημερίδα της Κυβερνήσεως.

Η απόφαση αυτή να δημοσιευθεί στην Εφημερίδα της Κυβερνήσεως.

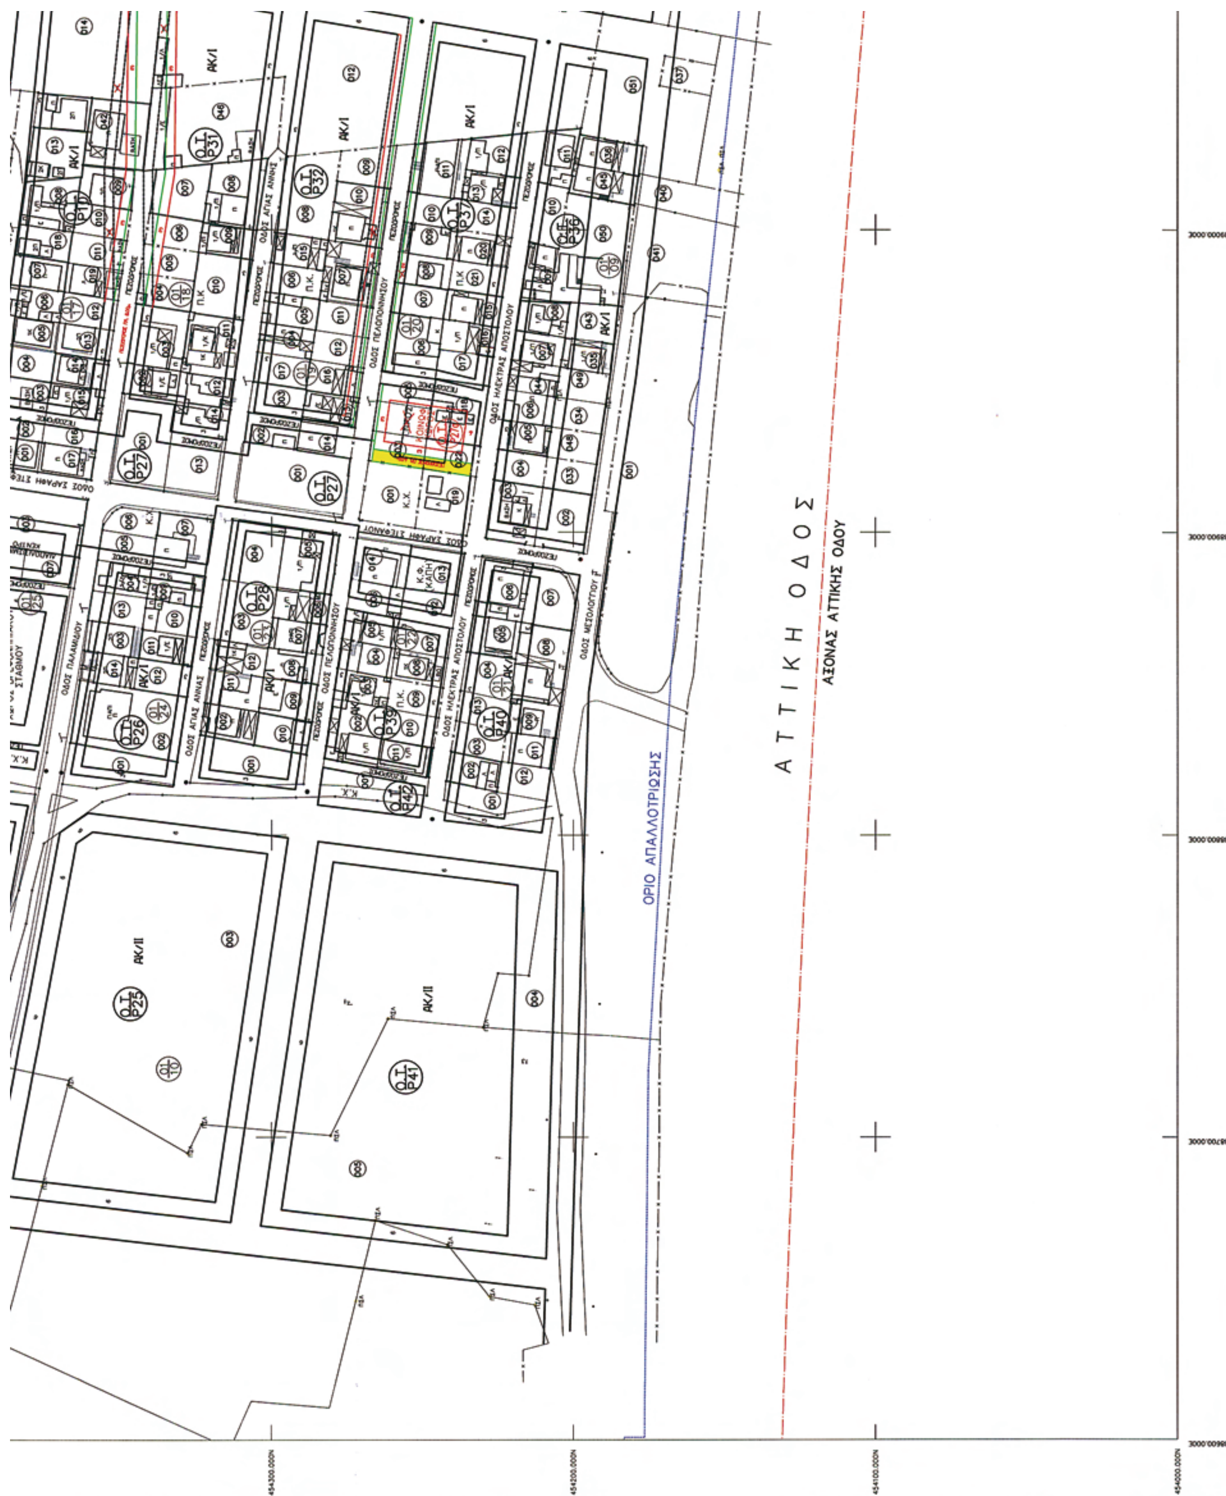
Ελευσίνα, 9 Σεπτεμβρίου 2009

Ο Νομάρχης

ΑΡΙΣΤΕΙΔΗΣ ΑΡΚΟΥΔΑΡΗΣ


Κ Λ Ι Μ Α Κ Α 1:1000
ΕΘΝΙΚΟ ΤΥΠΟΓΡΑΦΕΙΟ
Για τεχνικούς λόγους στο σχεδιάγραμμα, έγινε σμίκρυνση, κατά ποσοστό 40%
ΝΗΠΙΑΓΩΓΕΙΟ ΔΗΜΟΤΙΚΟ ΣΧΟΛΕΙΟ
ΧΩΡΟΣ ΑΘΛΗΤΙΚΩΝ ΕΓΚΑΤΑΣΤΑΣΕΩΝ
ΧΩΡΟΣ ΒΡΕΦΟΝΗΠΙΑΚΟΥ ΣΤΑΘΜΟΥ
ΟΔΟΣ ΑΓΙΟΥ ΣΩΤΗΡΟΣ
ΟΔΟΣ ΣΤΡΑΤΗΓΟΥ ΣΑΡΑΦΗ
ΟΔΟΣ ΑΓΙΟΥ ΓΕΡΑΣΙΜΟΥ
ΟΔΟΣ ΠΑΥΛΟΥ ΜΕΛΑ
ΟΔΟΣ ΕΥΑΓΓΕΛΙΣΤΡΙΑΣ
ΠΛΑΤΕΙΑ


ΥΠΟΜΝΗΜΑ
ΟΡΙΟ ΑΛΛΑΓΗΣ ΧΡΗΣΕΩΝ ΓΗΣ
ΕΓΚΕΚΡΙΜΕΝΗ ΡΥΜΟΤΟΜΙΚΗ ΓΡΑΜΜΗ
ΕΓΚΕΚΡΙΜΕΝΗ ΟΙΚΟΔΟΜΙΚΗ ΓΡΑΜΜΗ
ΠΡΟΤΕΙΝΟΜΕΝΟ ΟΡΙΟ ΑΛΛΑΓΗΣ ΧΡΗΣΕΩΝ ΓΗΣ
ΠΡΟΤΕΙΝΟΜΕΝΗ ΡΥΜΟΤΟΜΙΚΗ ΓΡΑΜΜΗ
ΠΡΟΤΕΙΝΟΜΕΝΗ ΟΙΚΟΔΟΜΙΚΗ ΓΡΑΜΜΗ
ΚΑΤΑΡΓΟΥΜΕΝΗ ΡΥΜΟΤΟΜΙΚΗ ΓΡΑΜΜΗ
ΚΑΤΑΡΓΟΥΜΕΝΗ ΟΙΚΟΔΟΜΙΚΗ ΓΡΑΜΜΗ
ΕΝΣΤΑΣΕΙΣ 1ΗΣ ΑΝΑΡΤΗΣΗΣ (ΑΠ. 94/07)
ΕΝΣΤΑΣΕΙΣ 2ΗΣ ΑΝΑΡΤΗΣΗΣ (ΑΠ. 343/07)
ΟΡΟΙ ΔΟΜΗΣΗΣ
ΧΡΗΣΕΙΣ ΓΗΣ
ΟΡΟΙ ΔΟΜΗΣΗΣ
Αμιγής κατοικία
Πολεοδομικό Κέντρο
Τομέας
Αρτιότητα Ε (τ.μ.)
Πρόσωπο (μ)
Κάλυψη %
ΣΔ
Ύψος (μ)
ΑΚ
I
180.00
8.00
50
από 0 - 400 0.6
από 400-800 0.4
από 800- 0.3
7.50
ΑΚ/ΙΙ
Ο.Τ. Ρ06
Ο.Τ. Ρ07
Ο.Τ. Ρ05
Ο.Τ. Ρ47
Ο.Τ. Ρ11
ΑΚ/Ι


ΑΤΤΙΚΗ ΟΔΟΣ
ΑΞΟΝΑΣ ΑΤΤΙΚΗΣ ΟΔΟΥ
ΟΡΙΟ ΑΠΑΛΛΟΤΡΙΩΣΗΣ
ΟΔΟΣ ΠΕΛΟΠΟΝΝΗΣΟΥ
ΟΔΟΣ ΗΛΕΚΤΡΑΣ ΑΠΟΣΤΟΛΟΥ
ΟΔΟΣ ΑΓΙΑΣ ΑΝΝΗΣ
ΟΔΟΣ ΣΑΡΑΦΗ ΣΤΕΦΑΝΟΥ
ΟΔΟΣ ΜΕΣΟΛΟΓΓΙΟΥ
ΟΔΟΣ ΠΑΛΑΜΗΔΟΥ

ΑΚ		I	180.00	8.00	50	απο 0 - 400 0.6 απο 400-800 0.4 απο 800- 0.3	7.50
ΑΚ	ΠΚ	II	400.00	15.00	50	απο 0 - 400 0.6 απο 400-800 0.4 απο 800- 0.3	7.50

Επιτρεπεται η κατασκευη στεγης μεγιστου υψους 1.50μ.

ΚΑΤΑΤΜΗΣΗ

ΤΟΜΕΑΣ I
Ε=400
Π=15

ΤΟΜΕΑΣ II
Ε=600
Π=18

Το παρον τοπογραφικο διαγραμμα ειναι ορθον οσον αφορα τις ρυμοτομικες και οικοδομικες γραμμες
Για την Δ/νση Πολεοδομιας Δυτ. Αττικης

ΕΡΓΟΔΟΤΗΣ:
ΕΛΛΗΝΙΚΗ ΔΗΜΟΚΡΑΤΙΑ
ΝΟΜΑΡΧΙΑΚΗ ΑΥΤΟΔΙΟΙΚΗΣΗ
ΔΥΤΙΚΗΣ ΑΤΤΙΚΗΣ
ΔΗΜΟΣ ΑΣΠΡΟΠΥΡΓΟΥ

ΜΕΛΕΤΗ:
ΣΗΜΕΙΑΚΕΣ ΤΡΟΠΟΠΟΙΗΣΕΙΣ ΠΟΛΕΟΔΟΜΙΚΟΥ ΣΧΕΔΙΟΥ ΡΟΥΠΑΚΙΟΥ
Δ. ΑΣΠΡ/ΓΟΥ ΓΙΑ ΤΗ ΔΙΕΥΚΟΛΥΝΣΗ ΤΗΣ ΠΡΑΞΗΣ ΕΦΑΡΜΟΓΗΣ
(Ν. 2508/1997, ΑΡΘΡΟ 7 ΠΑΡ. 5)

ΑΝΑΔΟΧΟΣ:
ΜΕΤΡΟΓΕΩΝΕΤ Α.Ε.Μ.Ε.
Λ. Βουλιαγμενης 564β, Αργυρουπολη 16452

ΣΥΜΒΑΣΗ: 820/12.01.2005

ΚΩΔ. ΜΕΛΕΤΗΣ:

ΠΕΡΙΟΧΗ: ΡΟΥΠΑΚΙ (Π.Ε.7)
Αποφαση ΠΕ.ΧΩ ΟΙΚ 334/Θεντ επεκτ/22.01.2004 (ΦΕΚ 115Δ΄/17.02.2004)

ΝΟΜΑΡΧΙΑΚΗ ΑΥΤΟΔΙΟΙΚΗΣΗ
ΔΥΤ. ΑΤΤΙΚΗΣ
ΔΙΕΥΘΥΝΣΗ ΠΟΛΕΟΔΟΜΙΑΣ
ΤΜΗΜΑ ΤΟΠΟΓΡΑΦΙΚΟ
Συνοδεύει την με αρ. 5833/2009
Απόφαση περί τροποποίησης

Συνοδευει την υπ' αριθμ. 93/2006 οπως τροποποιηθηκε
και συμπληρωθηκε με τις 94/07, 343/07 64/08 αποφασεις Δ.Σ.
και επικαιροποιηθηκε με την αποφαση 165/09 Δ.Σ
και ειναι αυτο που αναρτηθηκε

Ο Δημαρχος

ΝΙΚΟΛΑΟΣ Ι. ΜΕΛΕΤΙΟΥ

ΕΘΕΩΡΗΘΗ
Ελευσίνα 20/7/09

Θ. ΔΑΛΙΑΝΗΣ
Αρχ. Μηχανικός

ΔΙΟΡΘΩΣΗ	ΗΜΕΡΟΜΗΝΙΑ	ΠΕΡΙΓΡΑΦΗ	Ο ΣΥΝΤΑΞΑΣ	ΕΛΕΓΧΘΗΚΕ
		ΠΡΩΤΗ ΕΚΔΟΣΗ		

ΚΛΙΜΑΚΑ: 1:1000

ΜΕΤΑΤΟΠΙΣΕΙΣ ΑΞΟΝΩΝ ΟΔΩΝ ΚΑΙ ΔΙΑΝΟΙΞΗ ΝΕΟΥ ΟΔΙΚΟΥ ΔΙΚΤΥΟΥ

ΑΣΠΡΟΠΥΡΓΟΣ 16/3/2009	ΑΣΠΡΟΠΥΡΓΟΣ / /2009 ΕΛΕΓΧΘΗΚΕ	ΑΣΠΡΟΠΥΡΓΟΣ / /2009 ΘΕΩΡΗΘΗΚΕ
ΦΙΛΙΠΠΟΣ ΔΗΜΗΤΡΙΑΔΗΣ ΤΟΠ. ΜΗΧ.	ΓΕΩΡΓΙΟΣ ΣΚΟΥΡΤΙΑΣ ΤΟΠ. ΜΗΧ.	ΙΩΑΝΝΗΣ ΑΒΡΑΑΜ ΑΡΧ. ΜΗΧ.

Ο.Τ. Ρ09 ΠΚ/ΙΙ
Ο.Τ. Ρ29
Κ.Χ. ΑΝΑΨΥΧΗΣ
ΔΗΜΟΤΙΚΟ ΑΝΑΨΥΚΤΗΡΙΟ
Ο.Τ. Ρ34 ΠΚ/ΙΙ
Ο.Τ. Ρ33
Ο.Τ. Ρ30
Ο.Τ. Ρ35 ΠΚ/ΙΙ
ΑΚ/Ι
ΟΡΙΟ ΑΠΑΛΛΟΤΡΙΩΣΗΣ
454300.000N
454200.000N
454100.000N
454000.000N
189100.000E
189200.000E
189300.000E

ΑΠΟ ΤΟ ΕΘΝΙΚΟ ΤΥΠΟΓΡΑΦΕΙΟ
ΚΑΠΟΔΙΣΤΡΙΟΥ 34 * ΑΘΗΝΑ 104 32 * ΤΗΛ. 210 52 79 000 * FAX 210 52 21 004
ΗΛΕΚΤΡΟΝΙΚΗ ΔΙΕΥΘΥΝΣΗ: http://www.et.gr – e-mail: webmaster.et@et.gr